



**AMT MOLFSEE**  
**Der Amtsvorsteher**

Gemeinde Mielkendorf

## **BEKANNTMACHUNG**

### Der Aufstellung der 4. Änderung des Flächennutzungsplanes der Gemeinde Mielkendorf

Die Gemeindevertretung der Gemeinde Mielkendorf hat in Ihrer Sitzung am 21.03.2019 beschlossen, für das Gemeindegebiet die 4. Änderung des F-Planes der Gemeinde Mielkendorf für den Bereich:

Teilgebiet 1a: westlich der A 215, südlich der Straße „Zum Tamberg“;

Teilgebiet 1b: östlich der A 215, südlich der Straße „Zum Tamberg“;

Teilgebiet 2: nördlich der Kieler Straße, Straßen „Rossweide“ und „Weidenrade“;

Teilgebiet 3: südlich der Kieler Straße, westlich des Grundstücks Kieler Straße 58;

Teilgebiet 4: südlich der Kieler Straße, zwischen den Grundstücken Kieler Straße 78 und 86;

Teilgebiet 5: westlich der Straße „Wollbergsredder“, nördlich der Gemeindegrenze zur Gemeinde Molfsee;

Teilgebiet 6: nördlich der Dorfstraße sowie des Schulgeländes, westlich des Blockshagener Weges und südlich der Eider;


aufzustellen.

Dieser Beschluss wird hiermit bekannt gemacht

gez. Tank

beglaubigt:  
Evers

ausgehängt am: 01.04.2019  
abzunehmen am: 09.04.2019  
bewirkt am: 08.04.2019  
abgenommen am: \_\_\_\_.

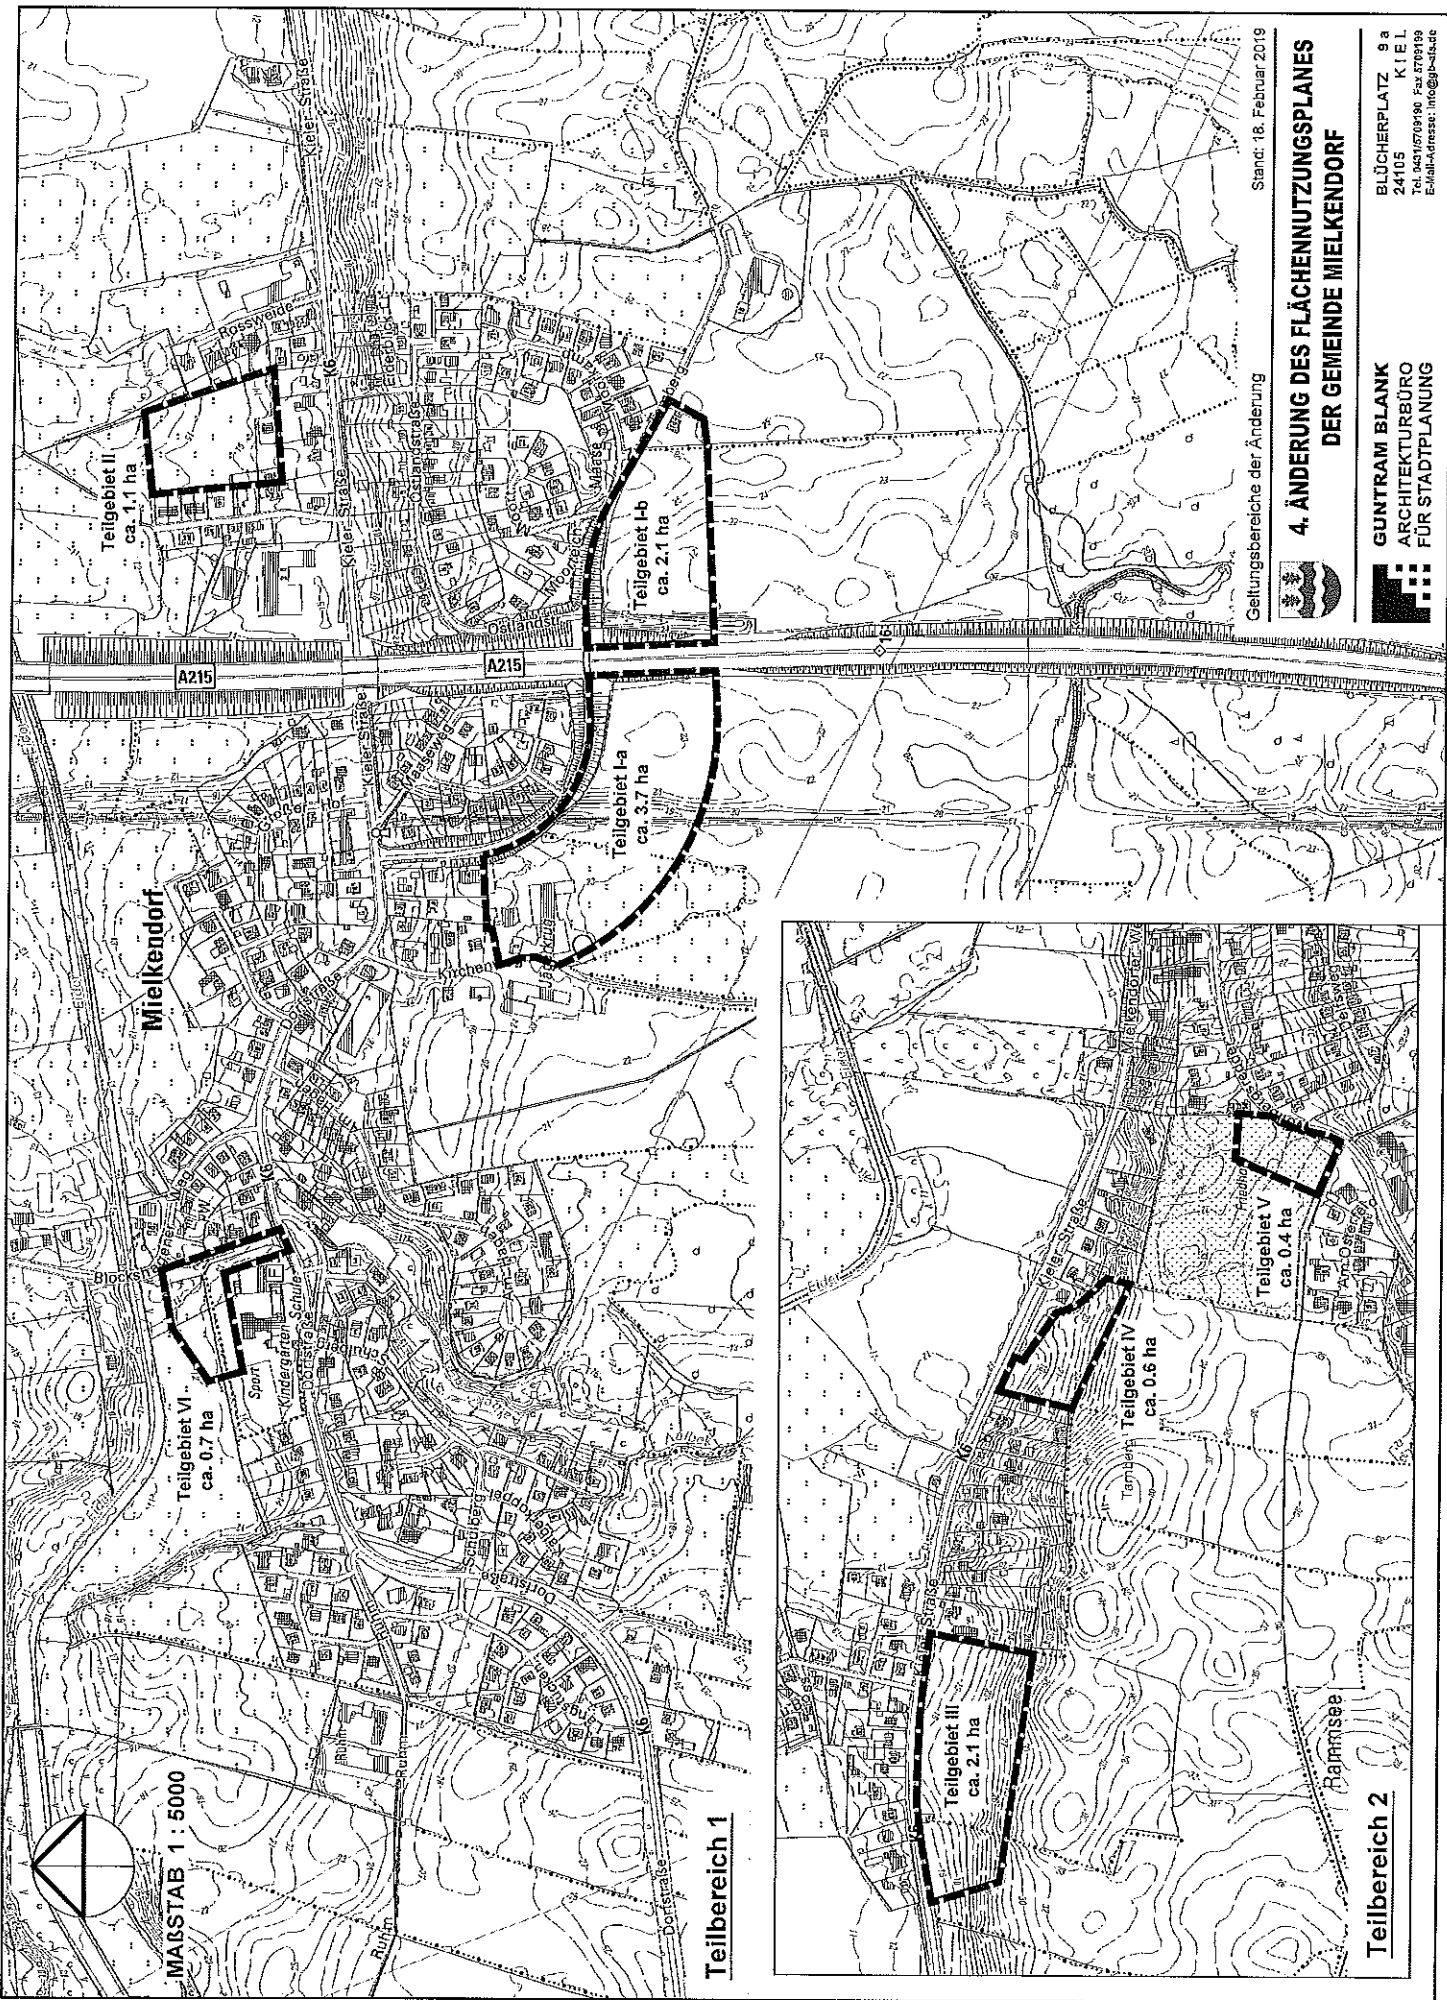

Gettungsbereiche der Änderung

**4. ÄNDERUNG DES FLÄCHENNUTZUNGSPLANES  
DER GEMEINDE MIELKENDORF**

BLÜCHERPLATZ 9 a  
24105 KIEL  
Tel. 0431/7079190 Fax 0709199  
E-Mail-Adresse: info@b-blanc

**GUNTRAM BLANK  
ARCHITEKTURBÜRO  
FÜR STADTPLANUNG**

