


Geändert gem. 44. Beschluß vom 15. Jan. 1982 zur Aufgabenerfüllung im Auftrag

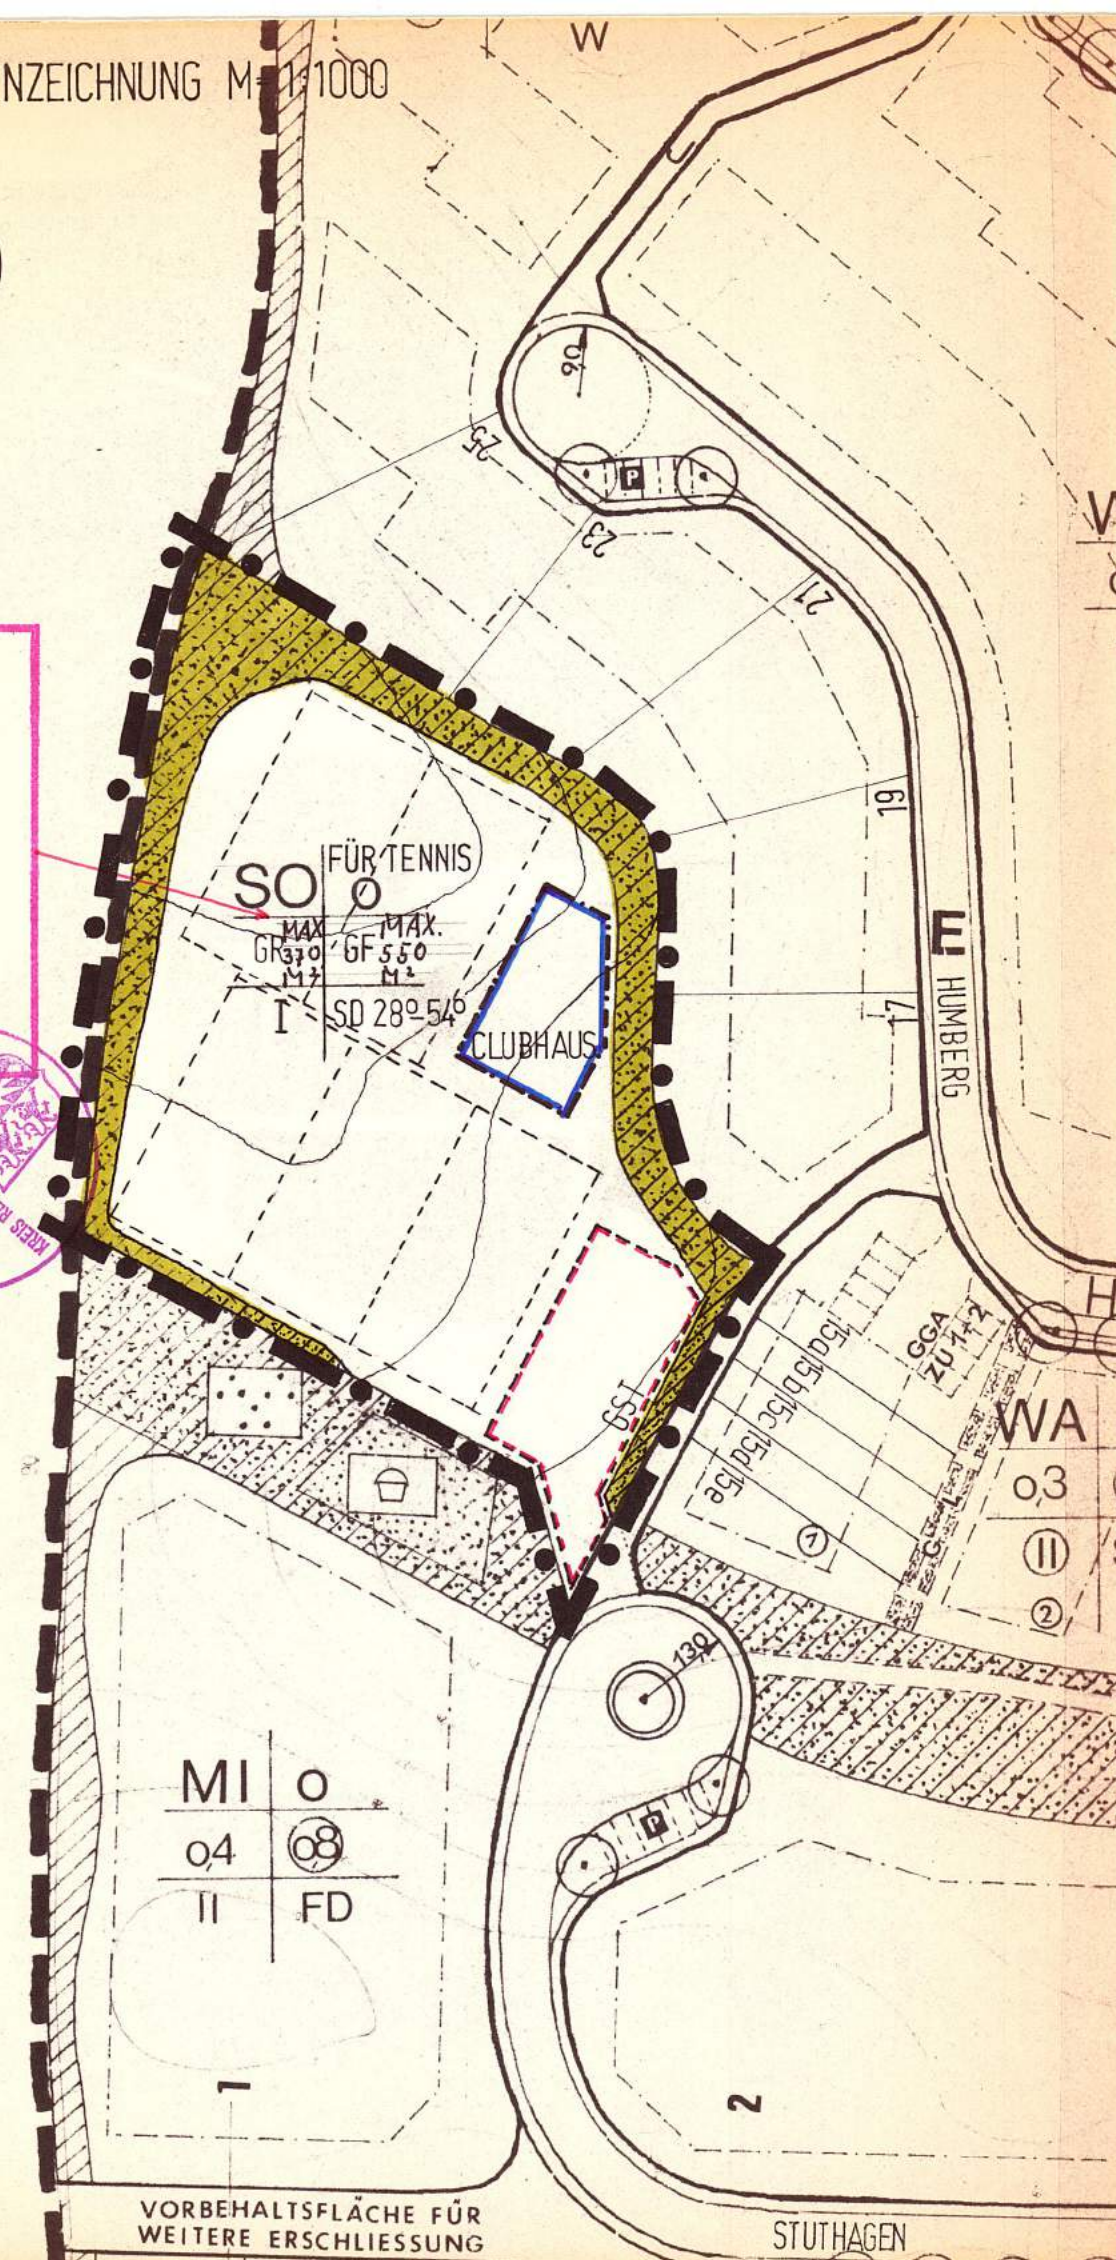

ZEICHENERKLÄRUNG

1. FESTSETZUNGEN:

- GRENZE DES RÄUMLICHEN GELTUNGSBEREICHES DES BEBAUUNGSPLANES NR. 18 § 9(7) BBaug
- GRENZE DES RÄUMLICHEN GELTUNGSBEREICHES DER 1. VEREINFACHTEN ÄNDERUNG § 9(7) BBaug
- SO FÜR TENNIS SONSTIGES SONDERGEBIET MIT DER NUTZUNG FÜR TENNIS § 11 Bau NVO
- GR GRUNDFLÄCHE MAX. 370 M<sup>2</sup> § 16 Bau NVO
- GF GESCHOSSFLÄCHE MAX. 550 M<sup>2</sup> § 16+17 Bau NVO
- BAUGRENZE § 23 Bau NVO
- OFFENE BAUWEISE § 22 Bau NVO
- I ZAHL DER VOLLGESCHOSSE § 16+17 Bau NVO
- FLÄCHEN FÜR GEMEINSCHAFTSSTELLPLÄTZE (GST) § 9(1) BBaug
- SD 28°-54° SATTELDACH z.B. 28° - 54° DACHNEIGUNG § 9(1) BBaug
- ANPFLANZEN VON BÄUMEN U. STRÄUCHERN UND FÜR DIE ERHALTUNG DERSELBEN SOWIE DIE ERHALTUNG VON VORHANDENEN KNICKS § 9(1) BBaug

2. NACHRICHTLICHE ÜBERNAHMEN:

3. DARSTELLUNGEN OHNE NORMENCHARAKTER:

- VORGESCHLAGENE LAGE DER TENNISPLÄTZE
- HÖHENLINIEN VOR DER ERSCHLIESSUNG

DER TEXT DES RECHTSKRÄFTIGEN BEBAUUNGSPLANES NR. 18 BEHÄLT UNVERÄNDERT SEINE GÜLTIGKEIT.

1. Ausfertigung

# SATZUNG DER GEMEINDE MOLFSEE

## ÜBER DIE 1. VEREINFACHTE ÄNDERUNG DES BEBAUUNGSPLANES NR.18 - EIDERWIESENWEG -

AUFGRUND DES § 13 BUNDESBAUGESETZ (BBauG) IN DER NEUFASSUNG VOM 18.08.1976 (BGBl. I S. 2256) UND DES § 1 DES GESETZES ÜBER BAUGESTALTERISCHE FESTSETZUNGEN VOM 10. APRIL 1969 (BVOBL. SCH.-H. S. 59) IN VERBINDUNG MIT § 1 DER ERSTEN VERORDNUNG ZUR DURCHFÜHRUNG DES BUNDESBAUGESETZES VOM 09.12.1960 (GVOBL. SCH.-H. S. 198) WIRD NACH BESCHLUSSFASSUNG DURCH DIE GEMEINDEVERTRETUNG MOLFSEE VOM **12. Nov. 1981** ... MIT ZUSTIMMUNG DES LANDRATES DES KREISES RENDSBURG/ECKERNFÖRDE ALS ALLGEMEINE UNTERE LANDESBEHÖRDE FOLGENDE SATZUNG ÜBER DIE 1. VEREINFACHTE ÄNDERUNG DES BEBAUUNGSPLANES NR. 18 - EIDERWIESENWEG - BESTEHEND AUS DER PLANZEICHNUNG (TEIL A) UND DEM TEXT (TEIL B) ERLASSEN.

ES GILT DIE BAUNUTZUNGSVERORDNUNG (BauNVO) IN DER NEUFASSUNG VOM 15.09.1977 (BGBl. S. 1757).

ENTWORFEN UND AUFGESTELLT NACH §§ 8 UND 9 BBauG AUF DER GRUNDLAGE DES ÄNDERUNGSBESCHLUSSES DER GEMEINDEVERTRETUNG VOM **22. Jan. 1981** ...

MOLFSEE, DEN **22. Jan. 1981** DER BÜRGERMEISTER

DER BEBAUUNGSPLAN, BESTEHEND AUS DER PLANZEICHNUNG (TEIL A) UND DEM TEXT (TEIL B), WURDE AM **12. Nov. 1981** ... VON DER GEMEINDEVERTRETUNG ALS SATZUNG BESCHLOSSEN. DIE BEGRÜNDUNG ZUR 1. VEREINFACHTEN ÄNDERUNG DES BEBAUUNGSPLANES NR. 18 - EIDERWIESENWEG - WURDE MIT BESCHLUSS DER GEMEINDEVERTRETUNG VOM **12. Nov. 1981** ... GEBILLIGT.

MOLFSEE, DEN **12. Nov. 1981** DER BÜRGERMEISTER

DIE BEBAUUNGSPLANSATZUNG, BESTEHEND AUS DER PLANZEICHNUNG (TEIL A) UND DEM TEXT (TEIL B), WIRD HIERMIT AUSGEFERTIGT.

MOLFSEE, DEN **23. Feb. 1982** DER BÜRGERMEISTER

BEARBEITUNG: 2.1.81 THOMAS SCHRABISCH DIPL.-ING. ARCHITEKT WIESENWEG 4, 2300 MOLFSEE, TEL. (0431) 651283

GEÄNDERT: 22.4.81