



**GEMEINDE MOLFSEE**

**DIE BÜRGERMEISTERIN**

**Bekanntmachung  
der Gemeinde Molfsee**

**Aufstellung der 1. Änderung des B-Planes Nr. 34 „Molfsee-Dorf“ der  
Gemeinde Molfsee**

Die Gemeindevertretung der Gemeinde Molfsee hat in ihrer Sitzung am 06.02.2020 beschlossen, die 1. Änderung des B-Planes Nr. 34 „Molfsee-Dorf“ der Gemeinde Molfsee für den Bereich

*Östlich des Molfsees und der Dorfstraße Haus-Nr. 13-19 einschließlich Haus-Nr. 1 bis 4, beiderseits der Dorfstraße östlich des Molfsees und südlich der Bebauung Hofberg Nr. 1 bis 11 sowie nordwestlich des Bebauungsplanes Nr. 32, östlich der Möwenstraße Haus-Nr. 2 bis 6 und südwestlich des Bebauungsplanes Nr. 32, westlich der Hamburger Chaussee (L 318) und nordöstlich der Bebauung Lütten Born Haus-Nr. 2*

aufzustellen.

Dieser Beschluss wird hiermit bekannt gemacht.

Molfsee, 07.02.2020

i.A.

gez.

Evers

ausgehängt am: 07.02.2020

bewirkt: mit Ablauf des 14.02.2020


abzunehmen am: 16.02.2020

abgenommen am:

# Auszug aus der Fachdatenkarte

Maßstab: 1:5000  
Erstellt am: 27.01.2020  
Bearbeiter: Evers

Amt Molfsee  
Der Amtsvorsteher  
Mielkendorfer Weg 2  
24113 Molfsee

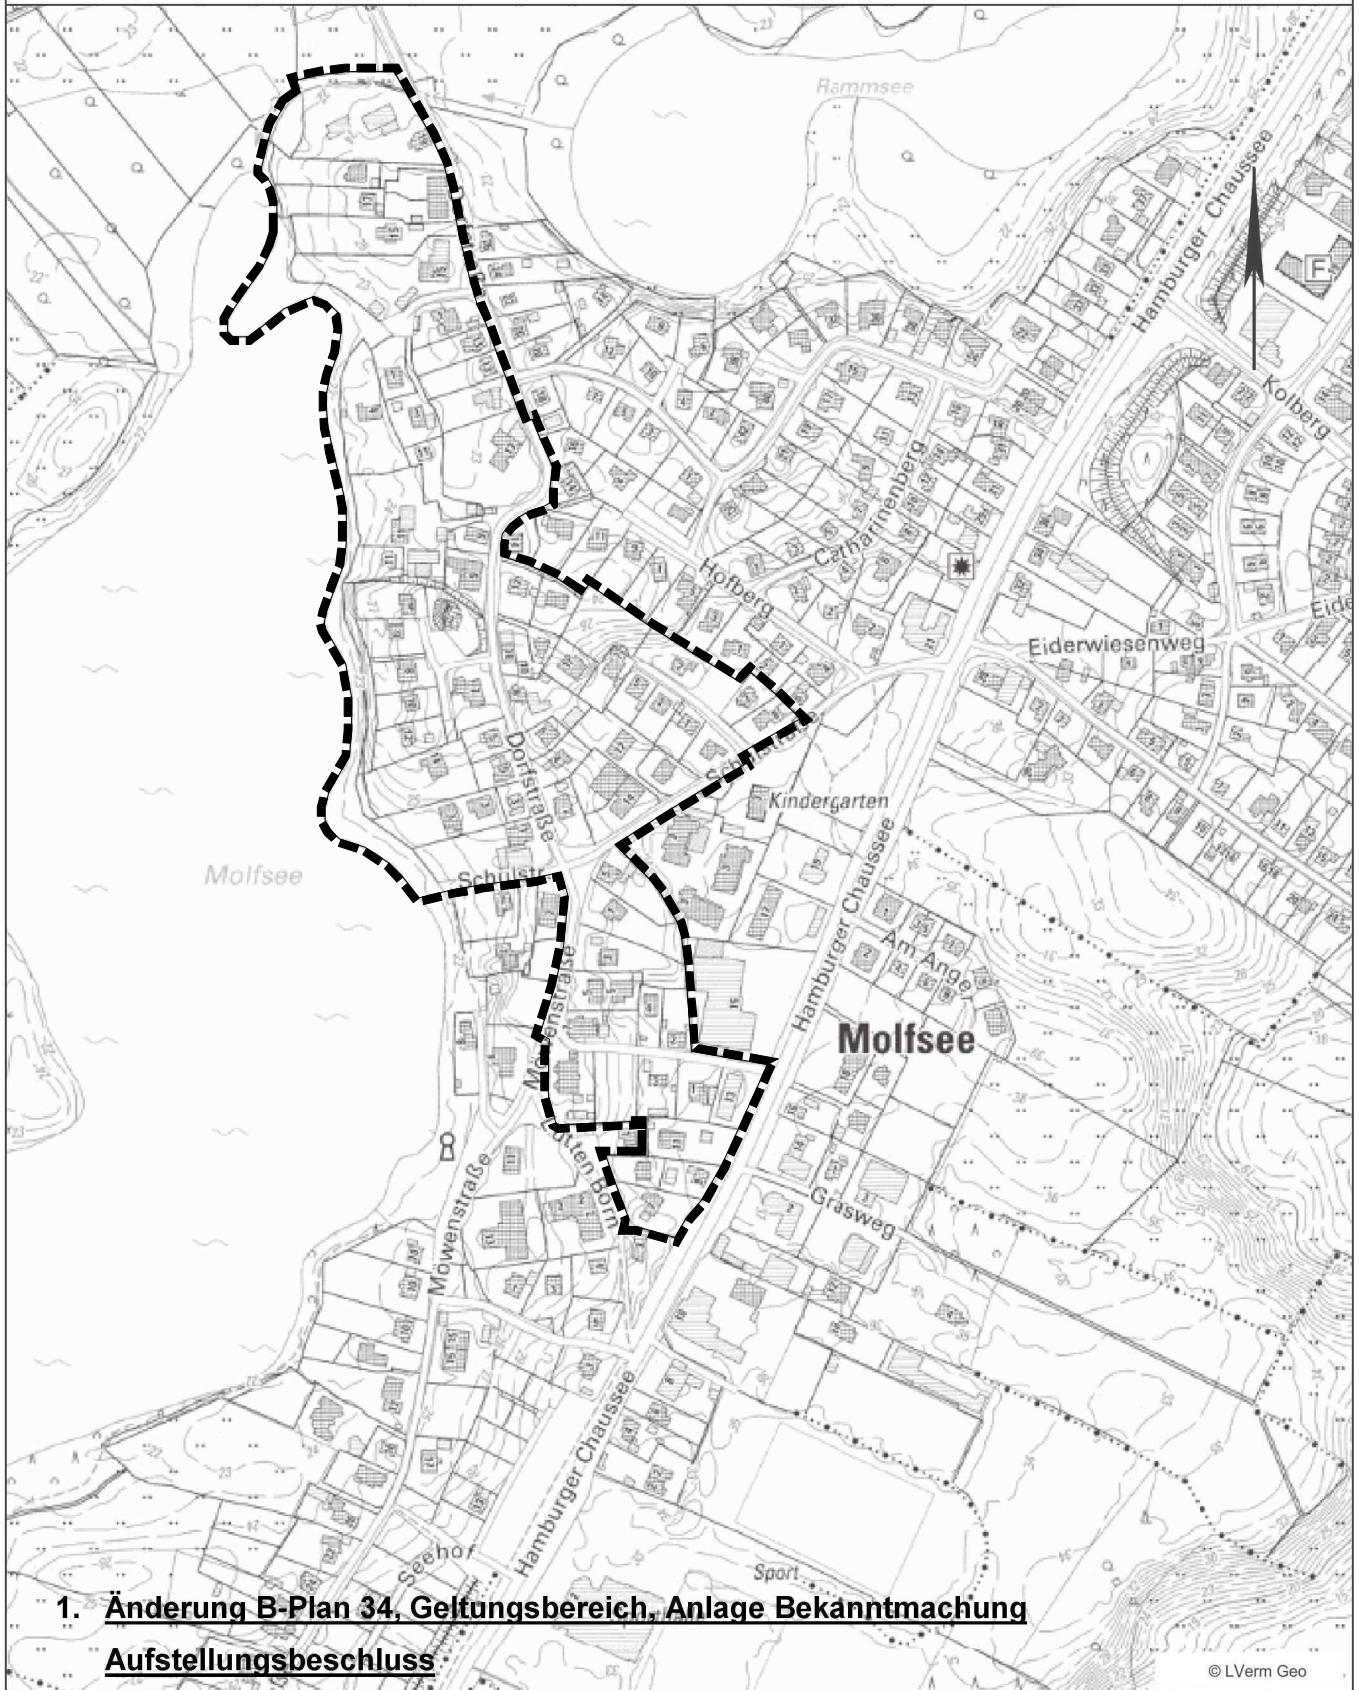

## **1. Änderung B-Plan 34, Geltungsbereich, Anlage Bekanntmachung Aufstellungsbeschluss**

© LVerm Geo

Dieser Planauszug dient nur der Übersicht und ersetzt keine Liegenschaftsauskunft! Für Vollständigkeit und Richtigkeit von dargestellten Leitungen wird keine Gewähr übernommen. Die Vervielfältigung ist nur für eigene, dienstliche Zwecke gestattet. Kartengrundlage ATKIS/ALKIS (Herausgeber Landsamt für Vermessung und Geoinformation Schleswig-Holstein).

nordGIS